



Windturbine Wells Meer

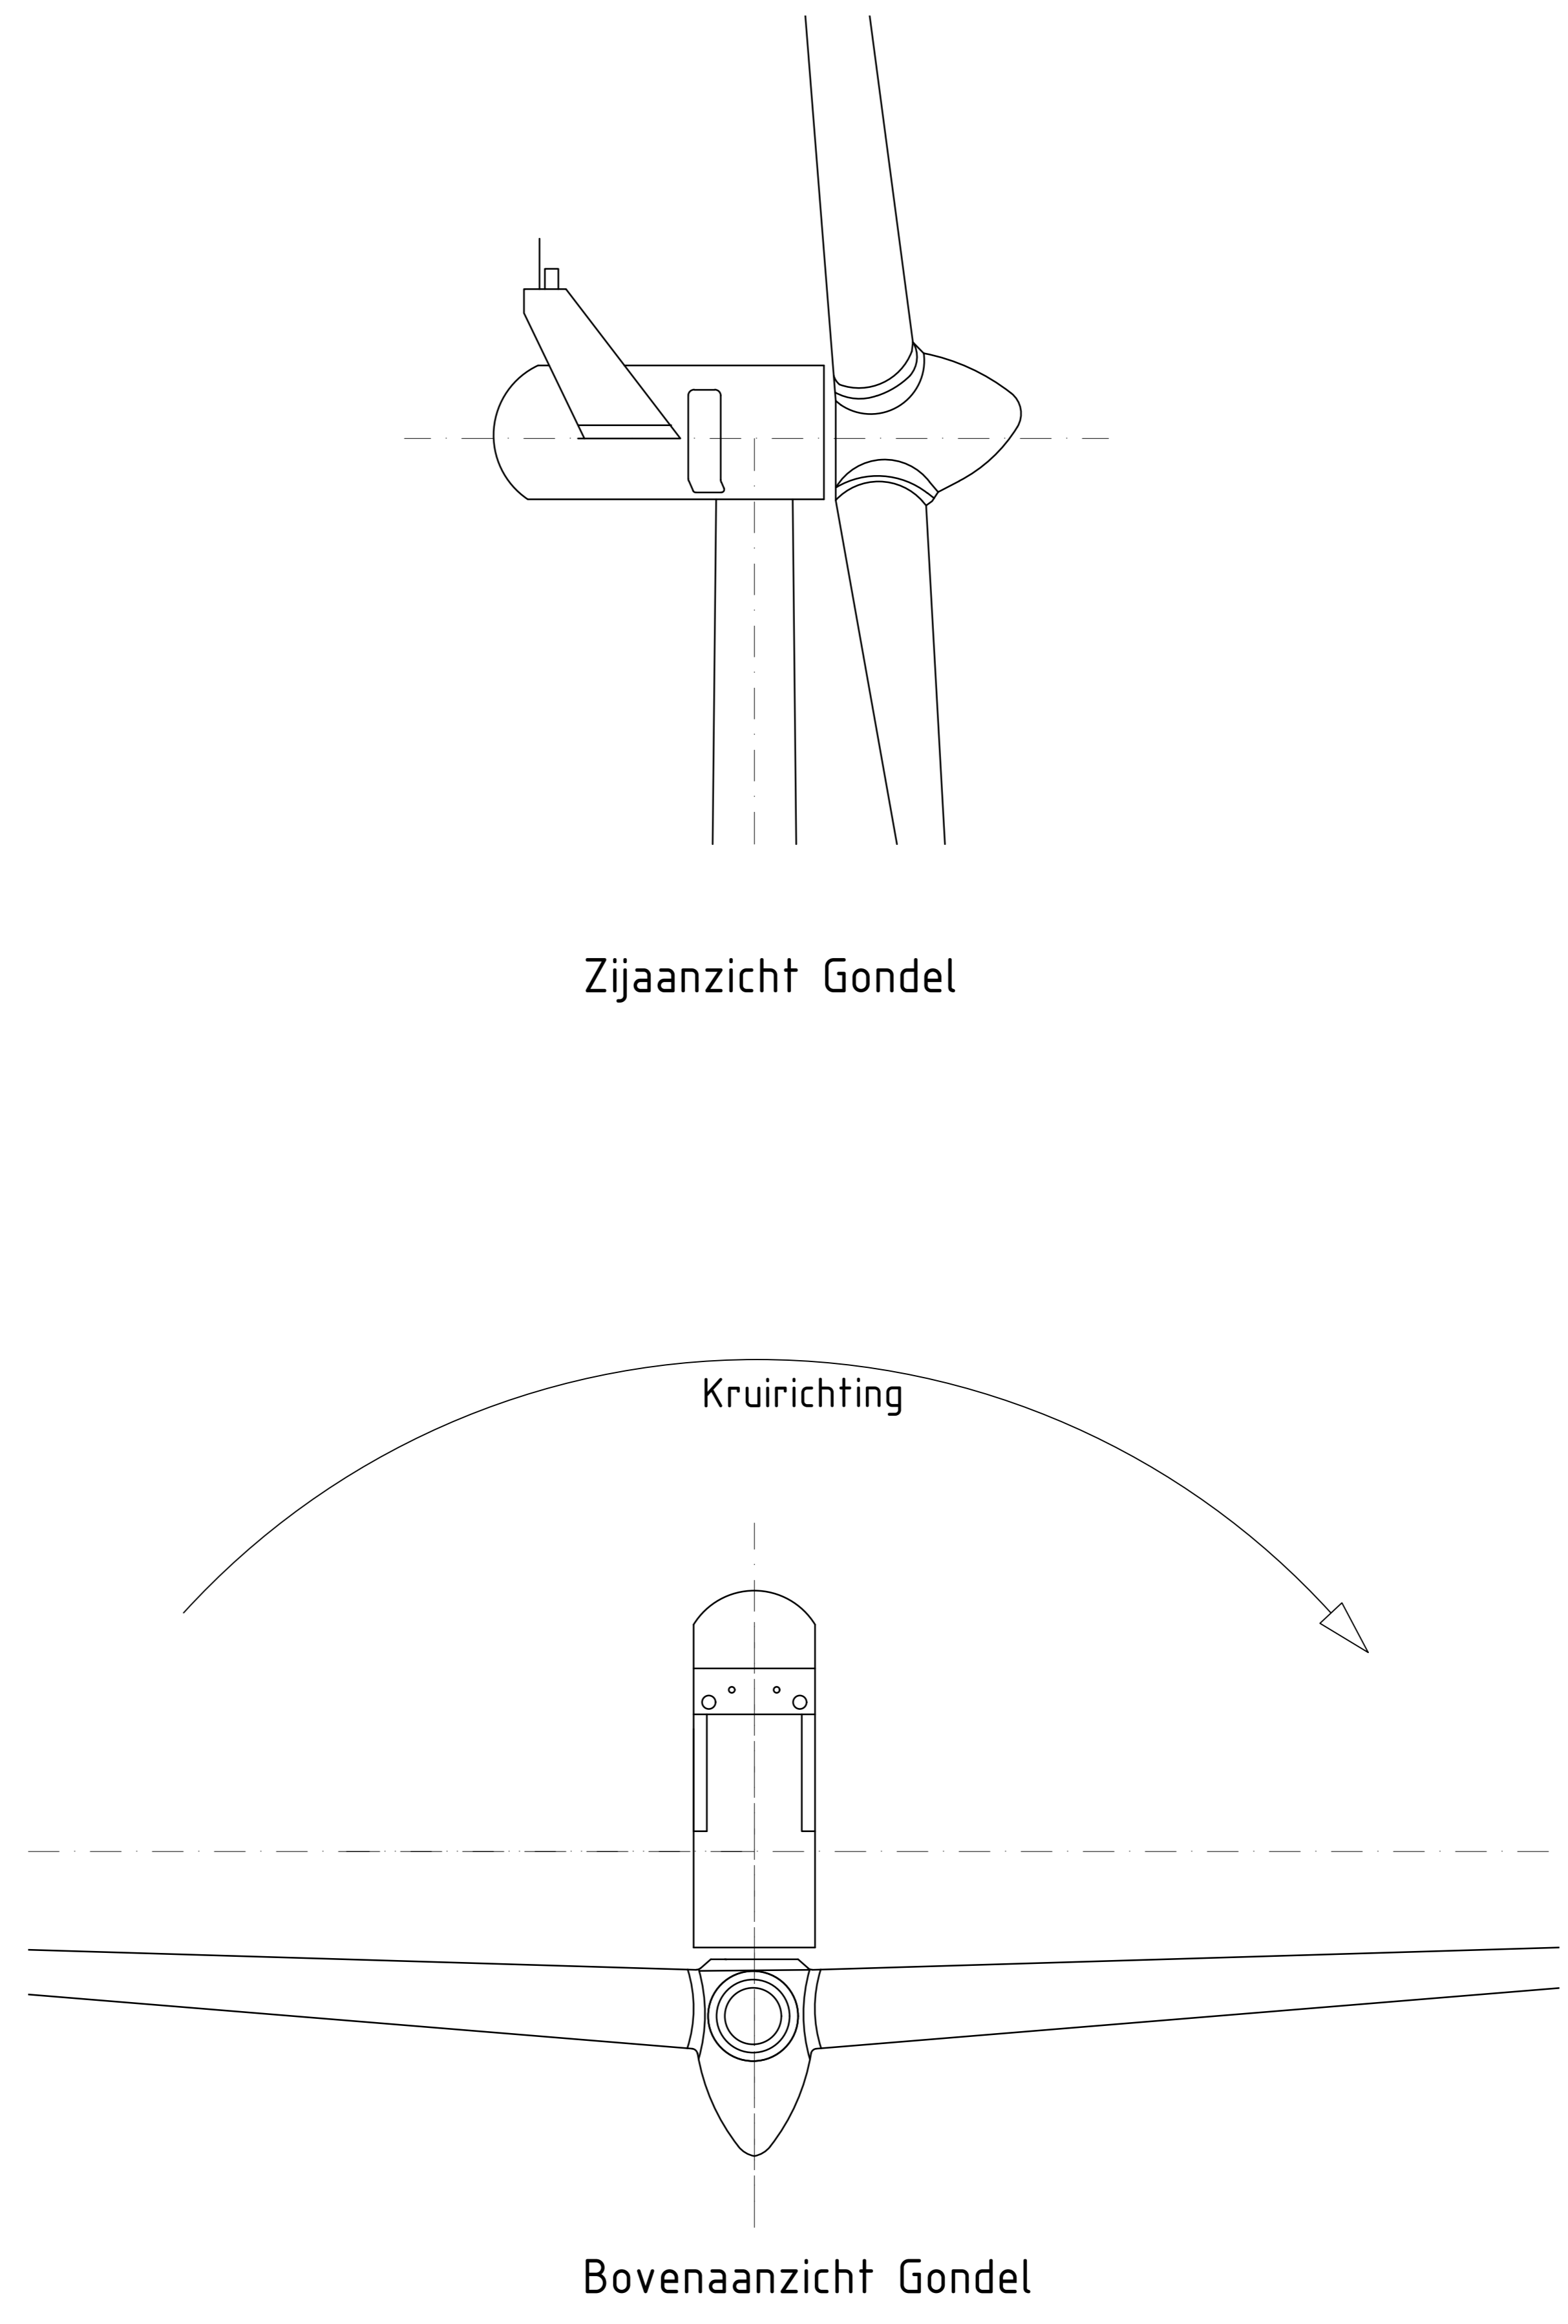

Indicatieve contouren gondelhuisaanzichten/  
Indicatieve nacelle contours

Zijaanzicht/Side view	Voorraanzicht/Front view

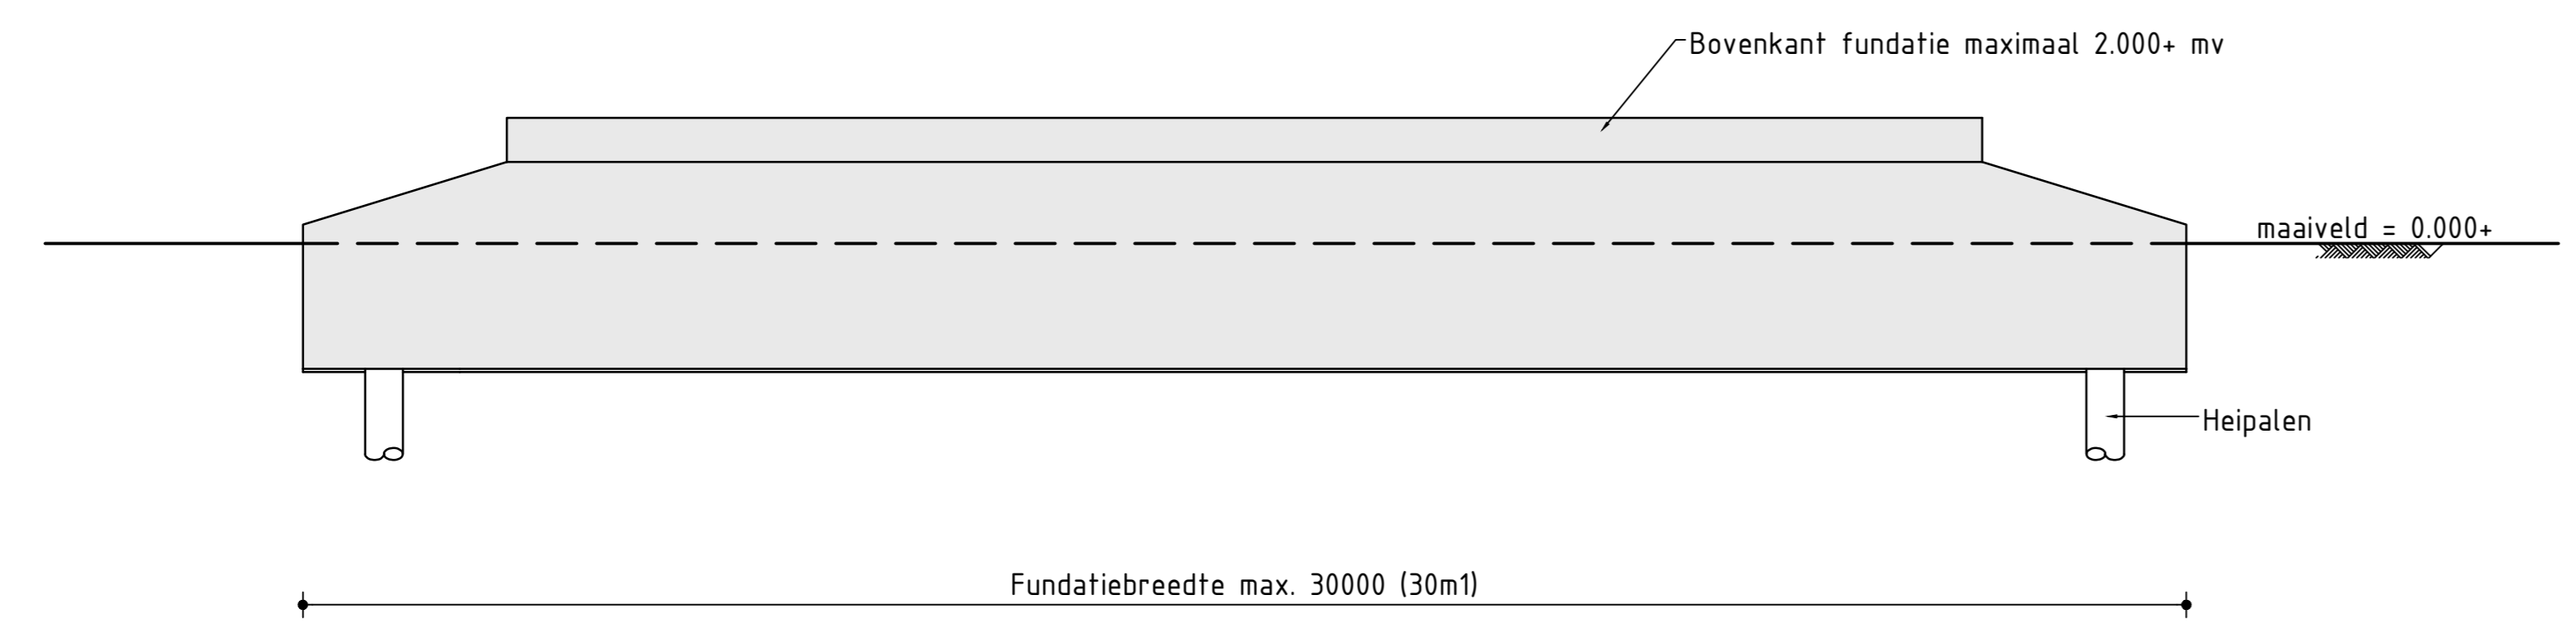

Principe Detail paalfundatie  
Schaal 1 : 100

**Opmerking:**  
 Bovenstaande tekeningen geven de grenzen van de afmetingen aan van de windturbines. Tussenvolgende afmetingen zijn mogelijk.  
 De beeldbepalende kenmerken van een windturbine zijn de as-hoogte, tiphooogte en rotordiameter.  
 Deze tekening is niet bedoeld om de vorm en afmeting van de nacelle/gondel en de mast vast te leggen.  
 Diepte en hoogte fundatie afhankelijk van grondonderzoek en type windturbine (definitieve fundatieontwerp).  
 Maaiveldhoogte t.p.v. windturbine.  
 Maaiveld nader te bepalen

**CONCEPT**  
**VERTROUWELIJK**

717	B	56	ENG. nr. Stuurbois	P7012.470	
Taak no.	soort	sch.	voor ontwerper	project no.	
<b>Windturbines Wells Meer</b> <b>Aanzichten en Fundatie</b>					
Fase / Build: A 2020-07-02 E.B. ENG B 2020-06-03 E.B. ENG Project: Maximum By: disp: kvt					
Scale	dimensions	disc. type	abbr.	Alt. disc. no.	Sampl. ontwerp by
n.v.t	m	15	PPD		2020-06-03
				size	1 disc. no.
				A0-3.113.410	sch. 2