


**LEGENDA**



- Zonnepanelen Intensief Oost-West opstelling Velden 10 1/m 14
- Zonnepanelen Reguliere Zuid opstelling Velden 16 1/m 22
- Veld nummering
- Intensief Oost-West opstelling max. 5000 panelen per hectare
- Reguliere Zuid opstelling max. 4000 panelen per hectare
- N 826 perceelgrens
- perceelnummer
- sectie
- Kadastraal bekend Gemeente: Bergen

**OPMERKINGEN**

- Opzet tekening op basis van standaard panelen 1000x1665

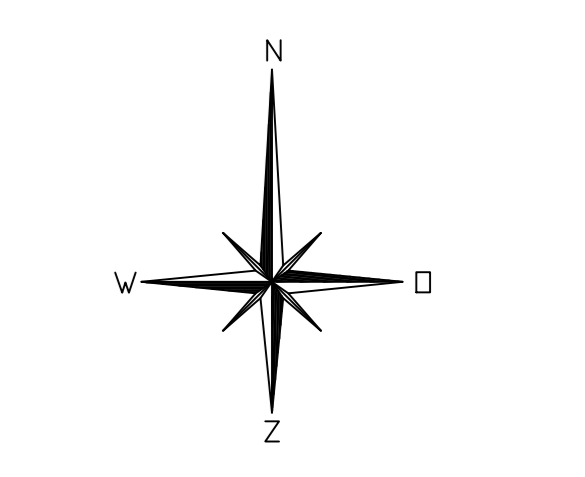

**CONCEPT**  
**VERTROUWELIJK**

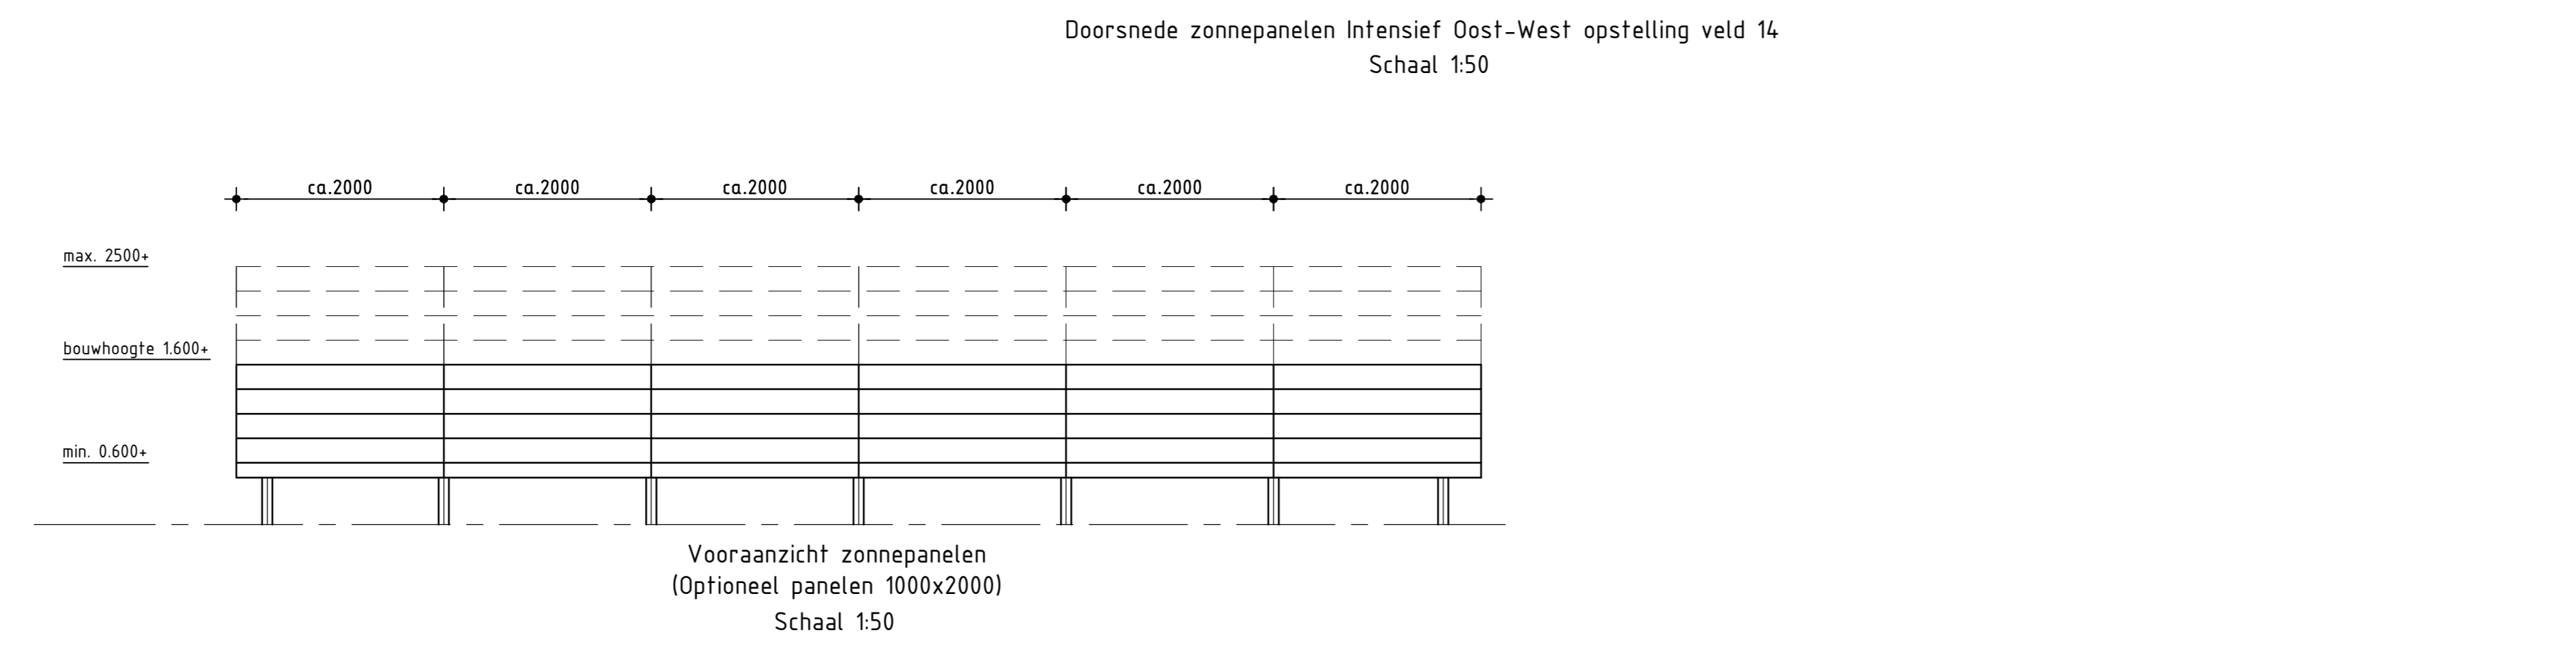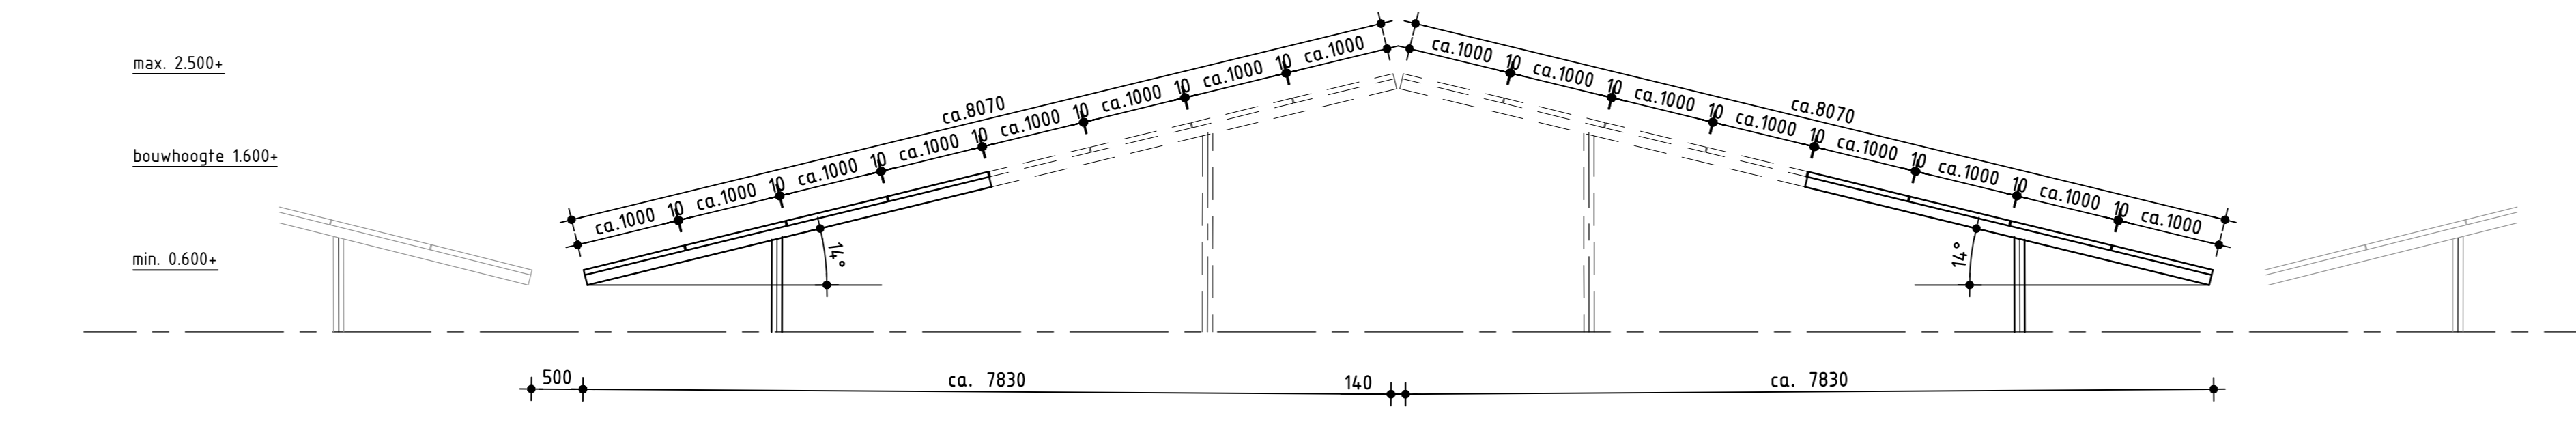

717	B	56	ENG. Ir. E. van den Broek	P7012530
sch. no.	blad	ext.	liv. engineer	project no.
Zonnepark Wells Meer			E	
Inrichtingstekening			B 2020-09-09 E.B. ENG.	
			A 2020-07-08 P.v.T. ENG.	
			2020-07-09 E.B. ENG.	
Energielandgoed Wells Meer			Peri. dnr. sv. disp. kst.	
sch. no.	dimensies	blz. type	blz. no.	blz. no.
1:5000	mm	15	PPD	
EMMTEC				size   doc. no.
A0-3.113.431				of 6